





T-Messe 2023

富山県ものづくり総合見本市

西館


Scale 1/300 v.1018

T-Messe 2023


富山県ものづくり総合見本市

Scale 1/250 v.1018

飲食エリア 北

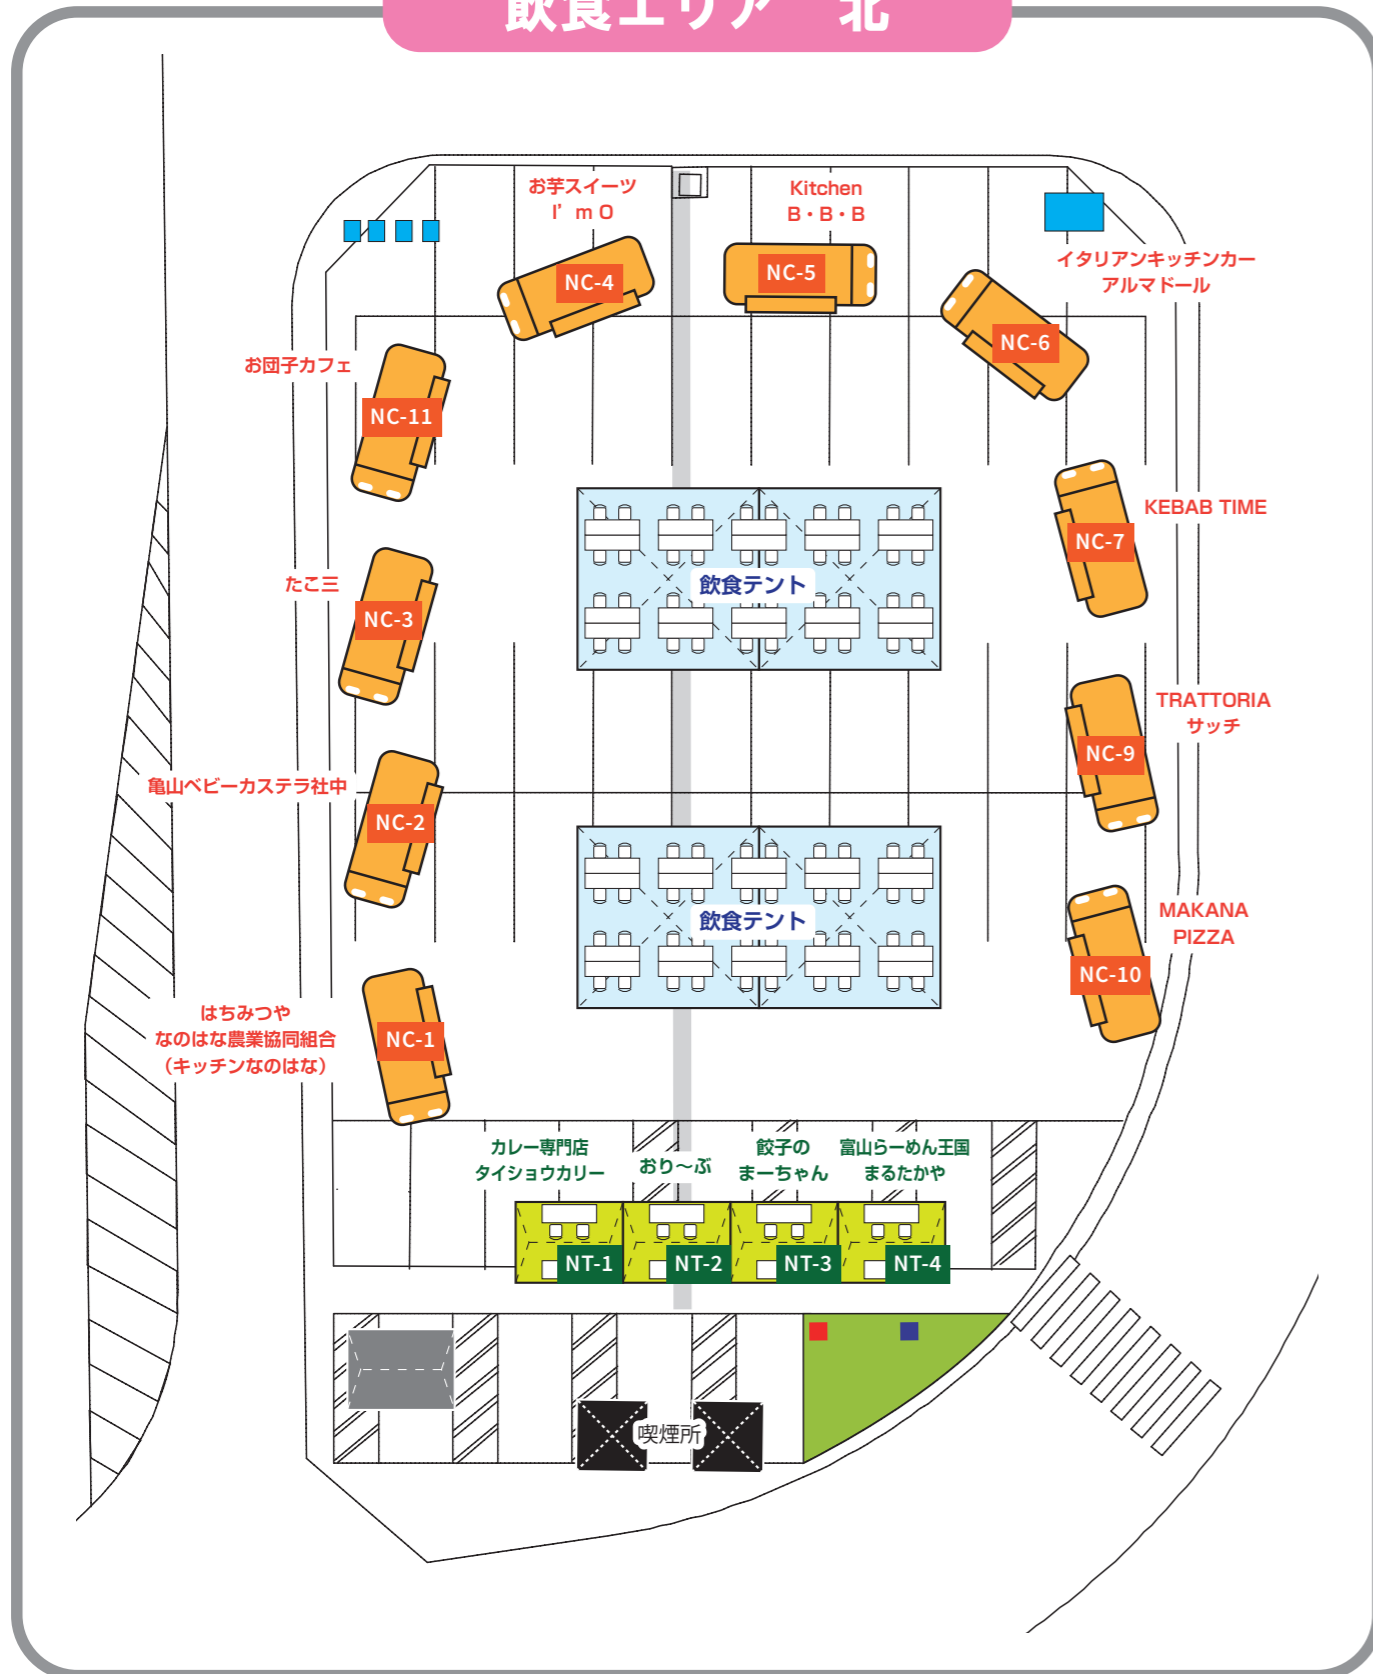

飲食エリア 南

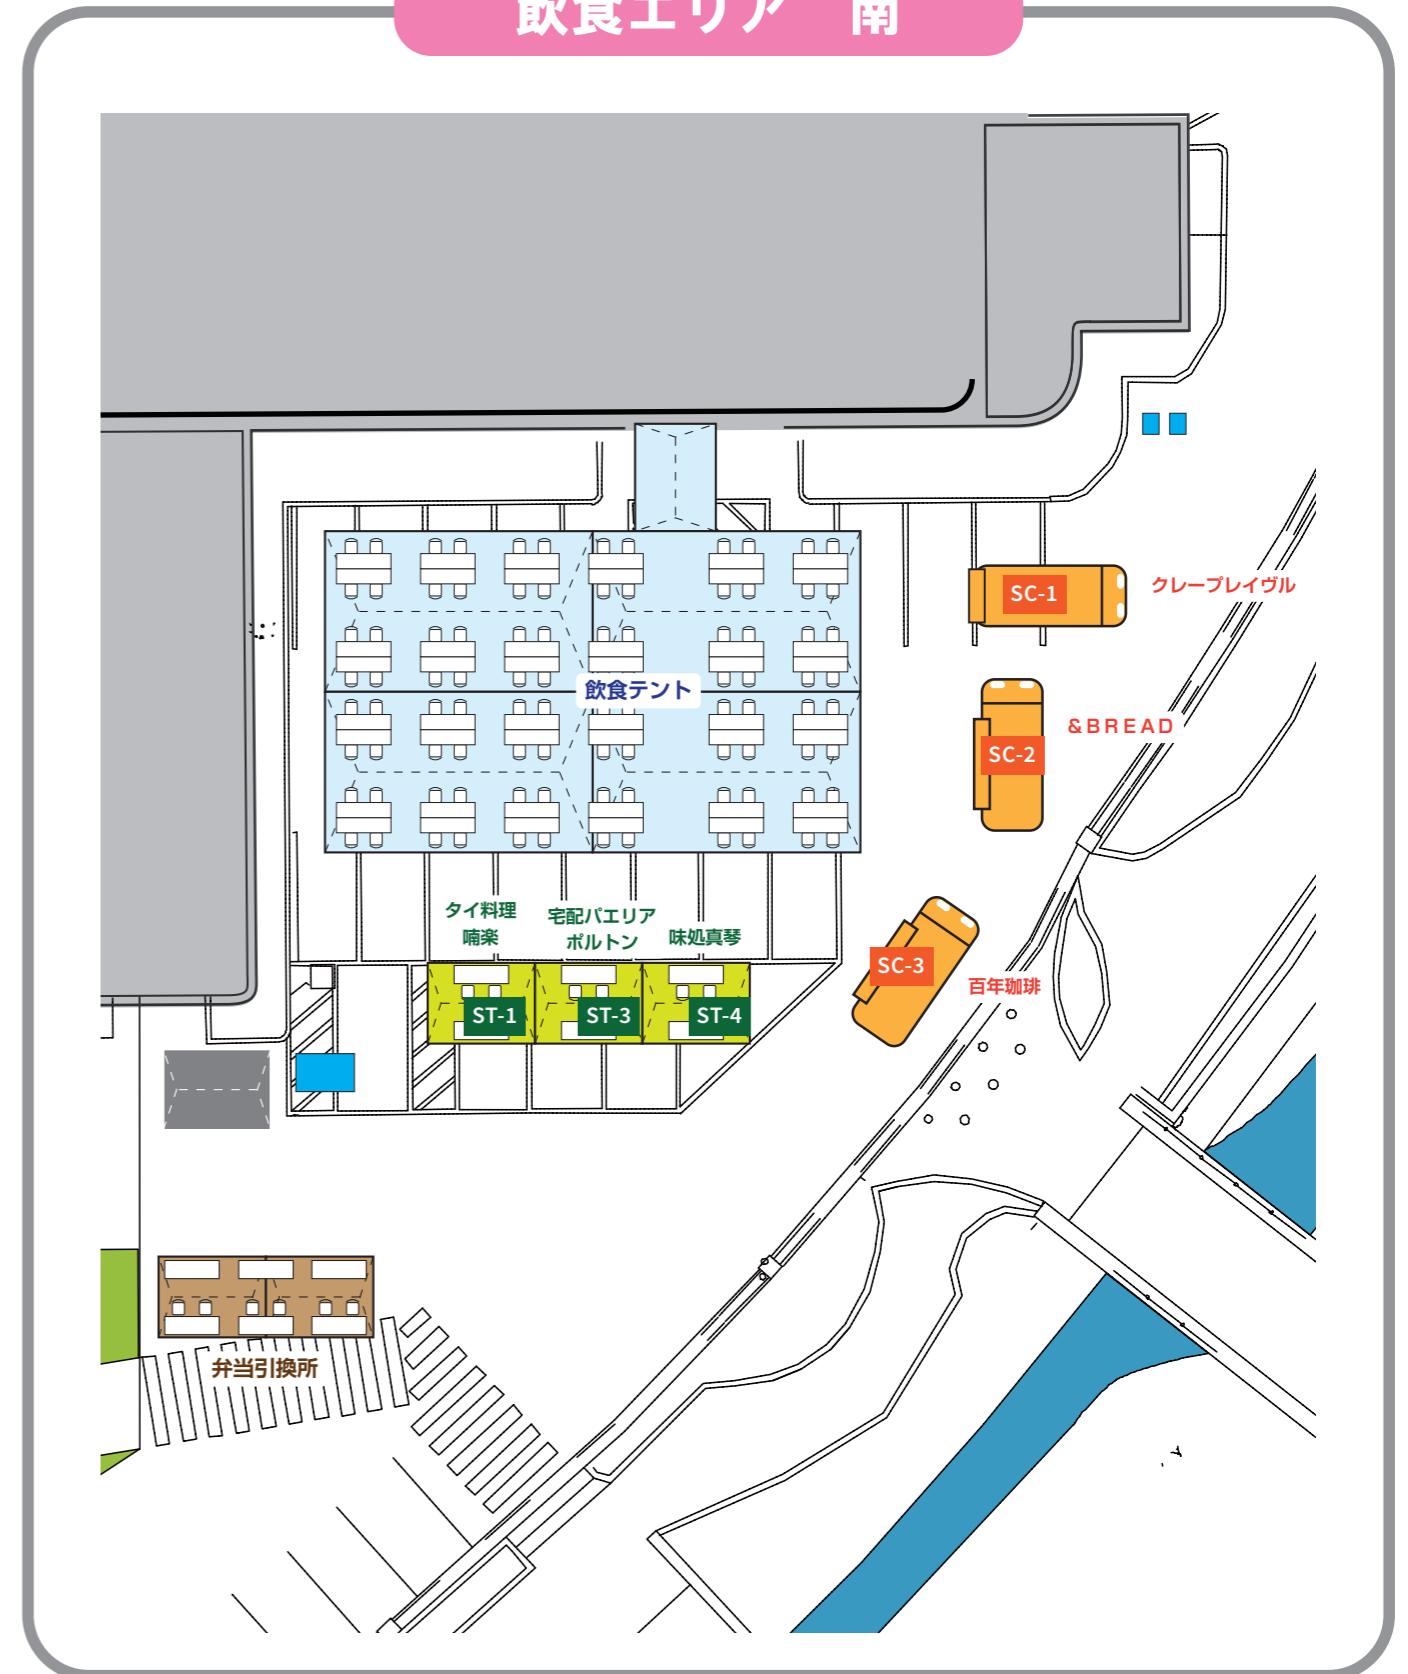

T-Messe 2023

富山県ものづくり総合見本市

屋外

Scale 1/800 v.1007

